


**Bemærkninger**

- 3-lags 36 mm lavenergiglas i vinduer/døre
- Tagsten Koramic 706 blådæmpet
- Fermacell på vægge i Spise-/Opholdsstue, Køkken samt Bad 2
- bygherre udfører selv spartling, maling, pudsning, opsætning af væv samt malerarbejde på vægge med Fermacell
- bygherre lev.+mont. zinktagrender
- bygherre lev.+mont. terrasser
- bygherre lev.+mont. hårde hvidevarer
- bygherre udfører Stobe-, El-, VVS- og fliseentrepriser
- PLANET-Huse A/S leverer væg- og gulvfliser

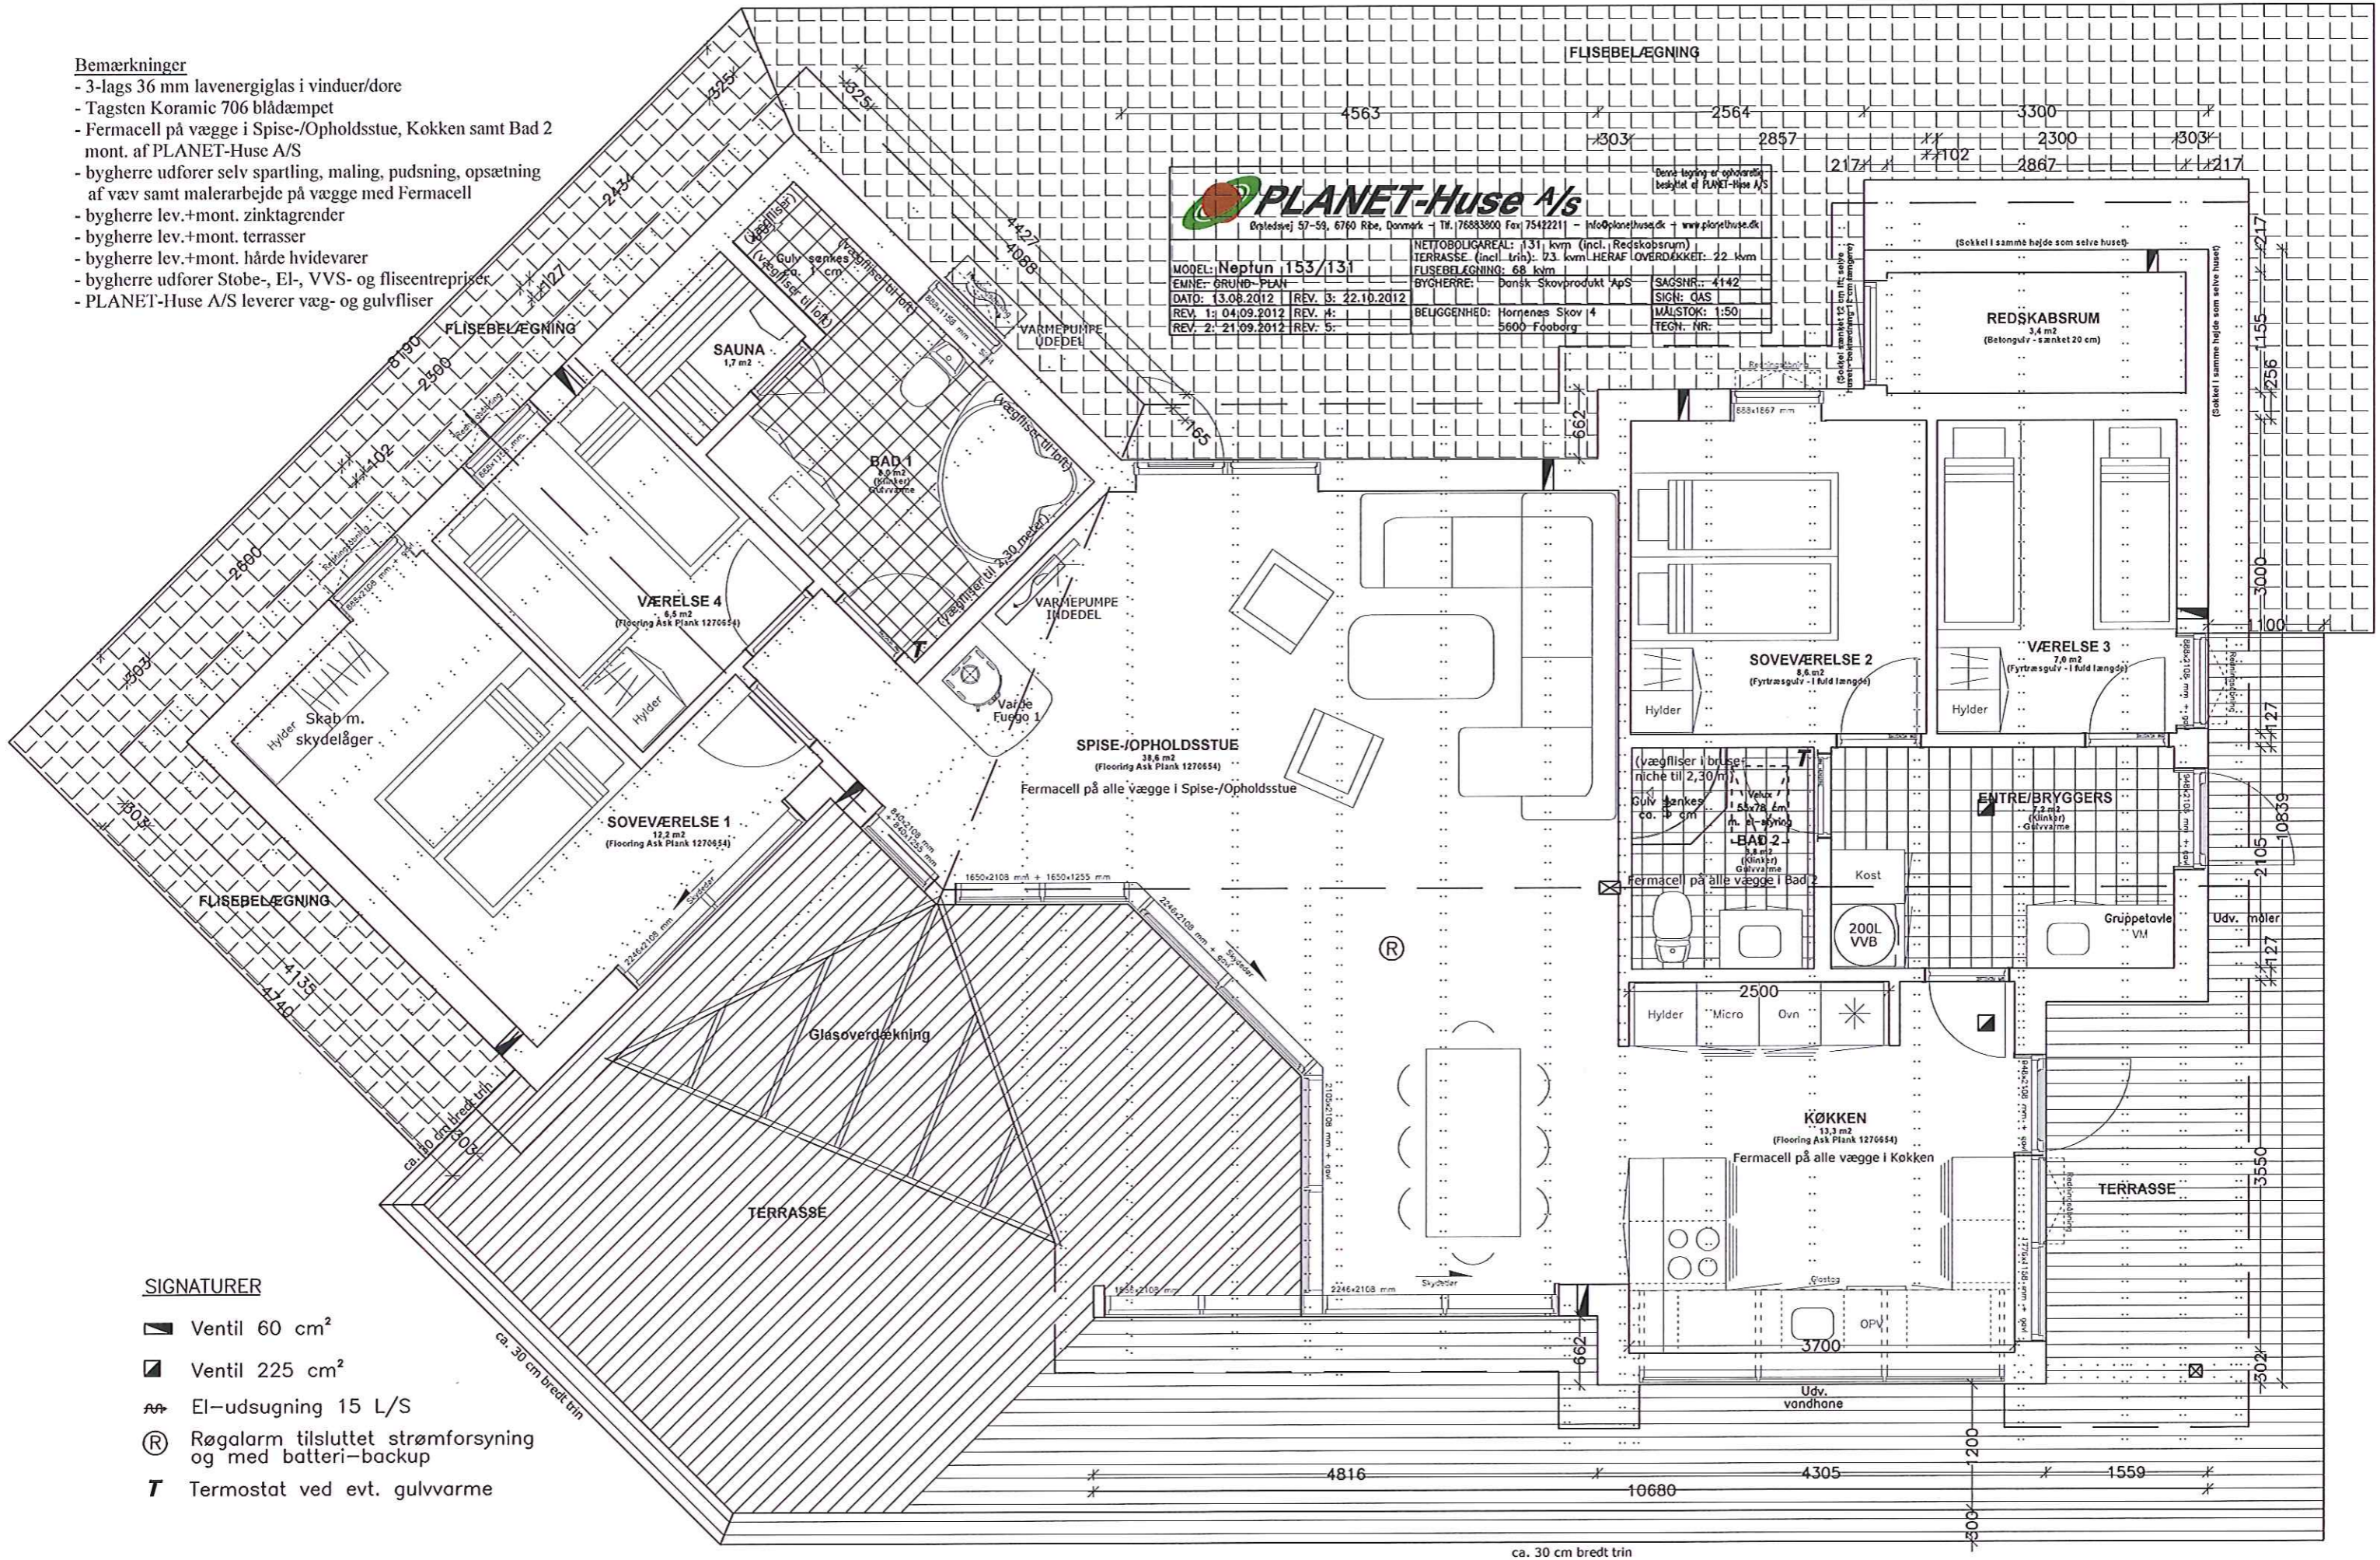

**PLANET-Huse A/S**  
 Ørstedvej 57-59, 6700 Ribe, Danmark - Tlf. 76883800 Fax 7542211 - info@planet-huse.dk - www.planet-huse.dk

MODEL: **Neptun 153/131**  
 EMNE: GRUNDPLAN  
 DATO: 13.08.2012 REV. 3: 22.10.2012  
 REV. 1: 04.09.2012 REV. 4:  
 REV. 2: 21.09.2012 REV. 5:

NETTOBOLIGAREAL: 131 kvm (incl. Redskabsrum)  
 TERRASSE (incl. trth): 23 kvm HERAF LOVERDEKKET: 22 kvm  
 FLISEBELÆGNING: 68 kvm  
 BYGGERE: Dansk Skovprodukt ApS  
 BELIGGENHED: Hornes Skov 4  
 5600 Foborg

SAGSNR.: 4142  
 SIGN: QAS  
 MÅLSTOK: 1:50  
 TEKN. NR.:

**SIGNATURER**

- ▀ Ventil 60 cm<sup>2</sup>
- ▀ Ventil 225 cm<sup>2</sup>
- ⚡ El-udsugning 15 L/S
- Ⓜ Røgalarm tilsluttet strømforsyning og med batteri-backup
- T Termostat ved evt. gulvvarme

ca. 30 cm bredt trin